


# Разрез 1-1

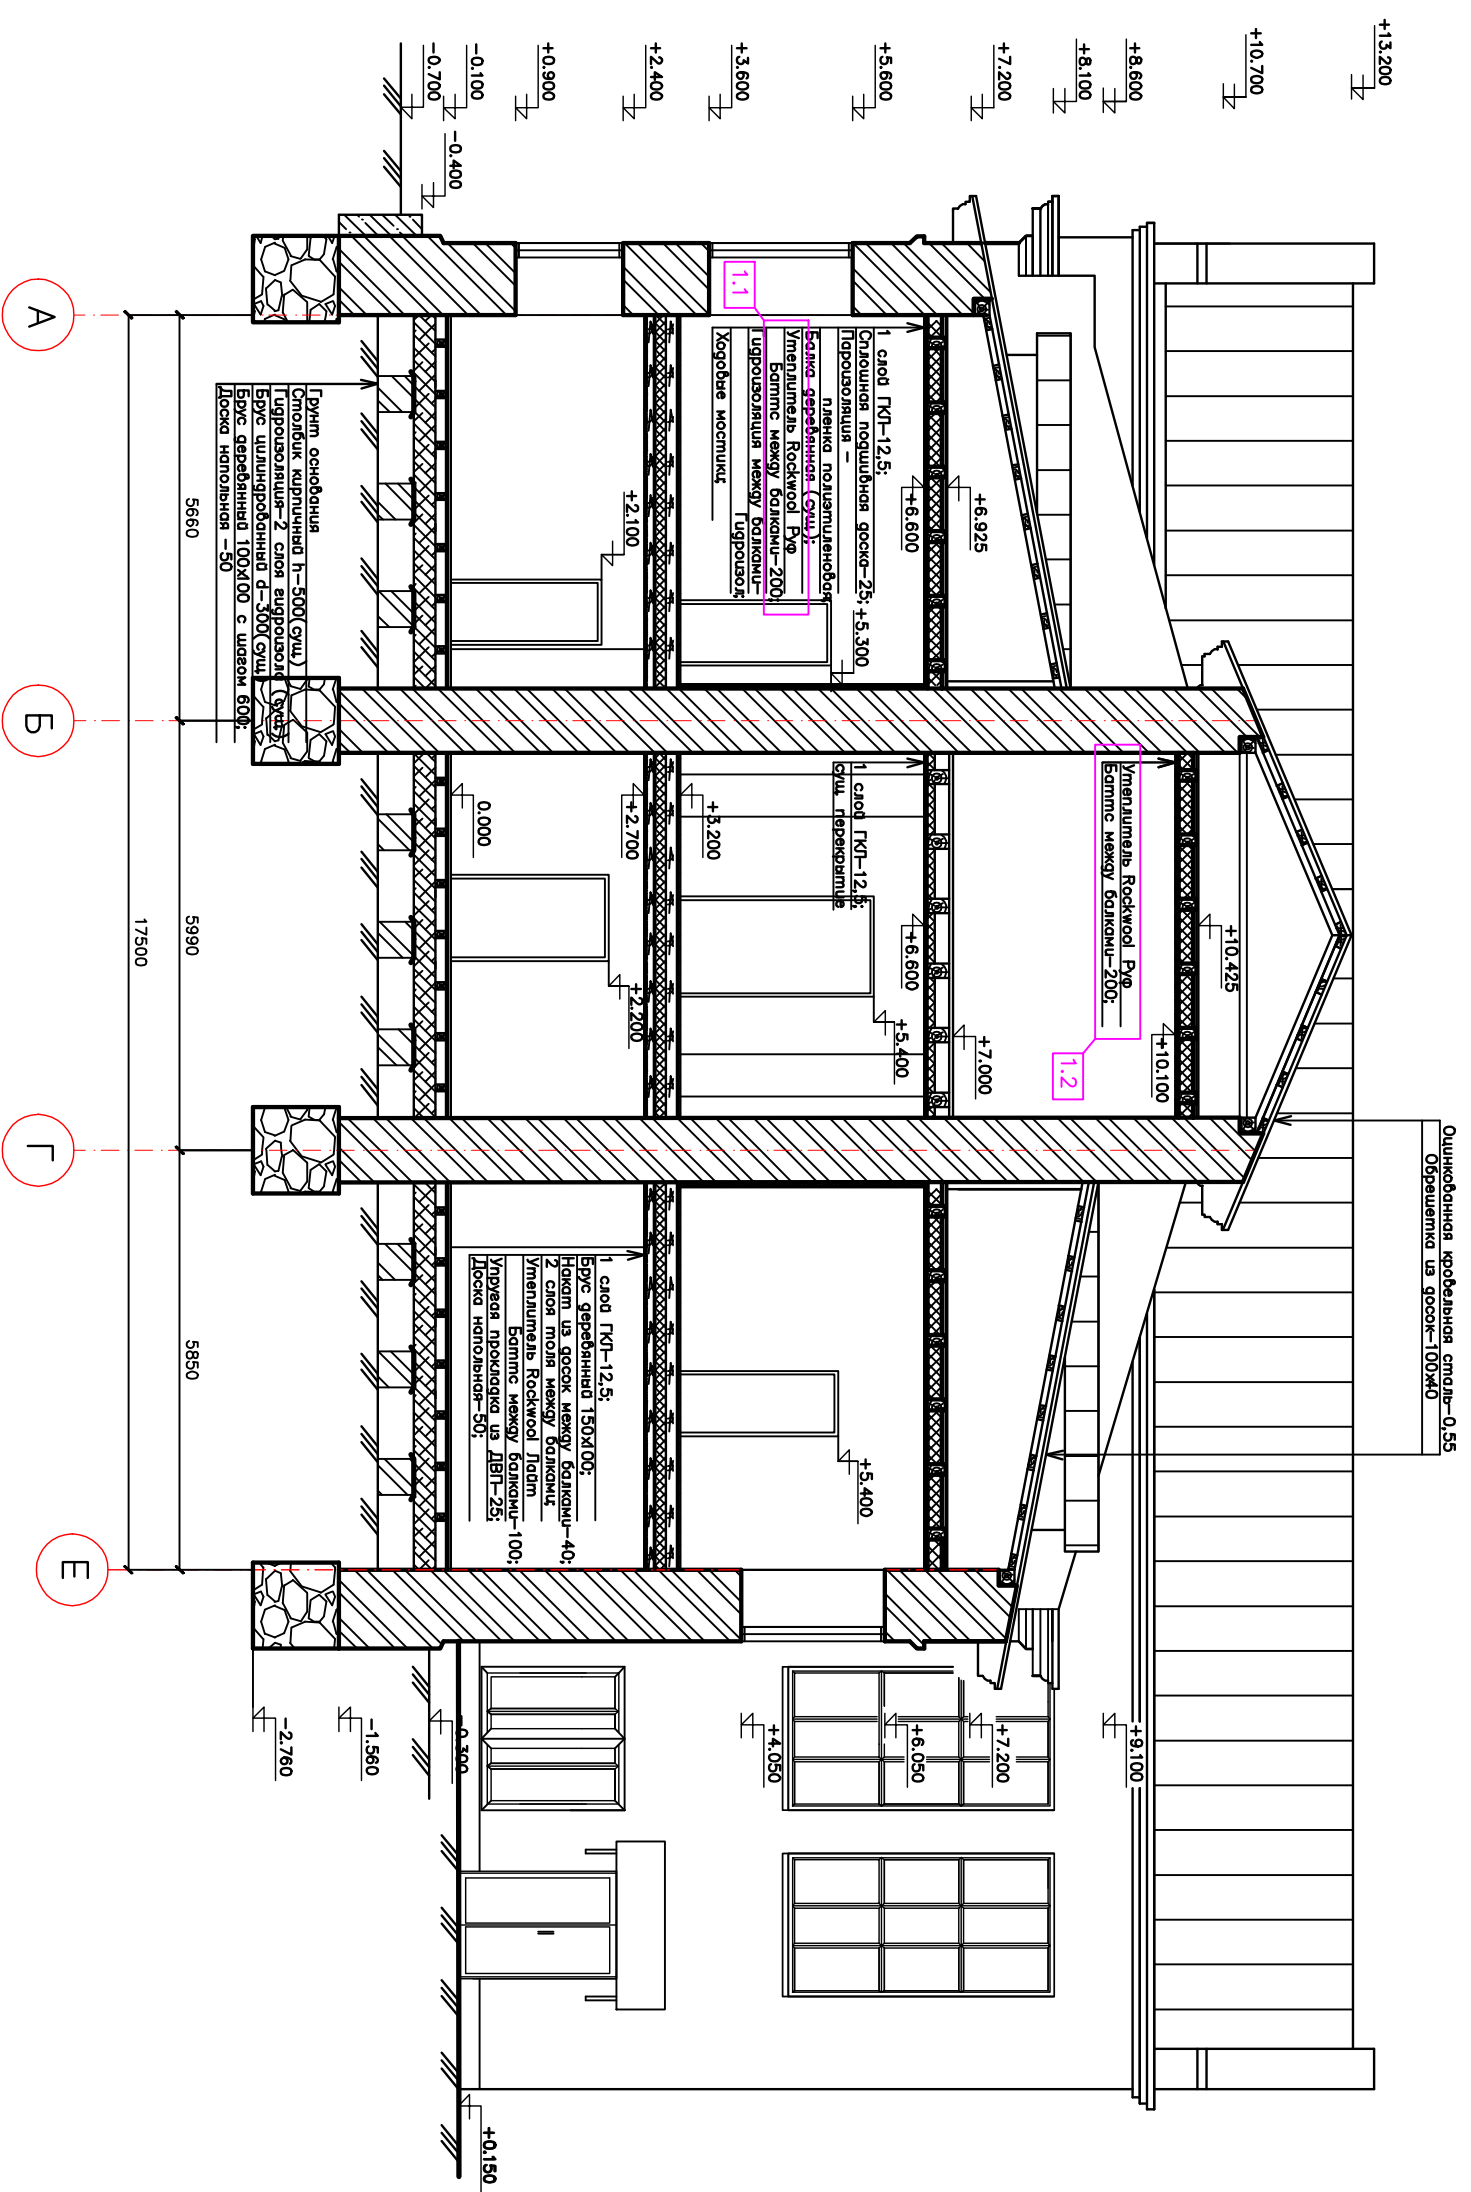

Инв. № подл.	Подпись и дата	Взам. инв. №	Согласовано:	

Примечание: отсылка в мезанине по техническому заданию не предусматривается.  
В черговом перекрытии над мезанином заменить утеплитель.

Изм.	Колуч	Лист	№ док	Подпись	Дата
"Капитальный ремонт здания гимназии искусств и спортивной школы, расположенного по адресу: г. Данилов, ул. Ленина, 9/16/31" (объект культурного наследия).					
Архитектурные решения					
Страница			Листов		
РД			32		
Разрез 1-1					
ГИП Архитектор					