


Разрез 3-3

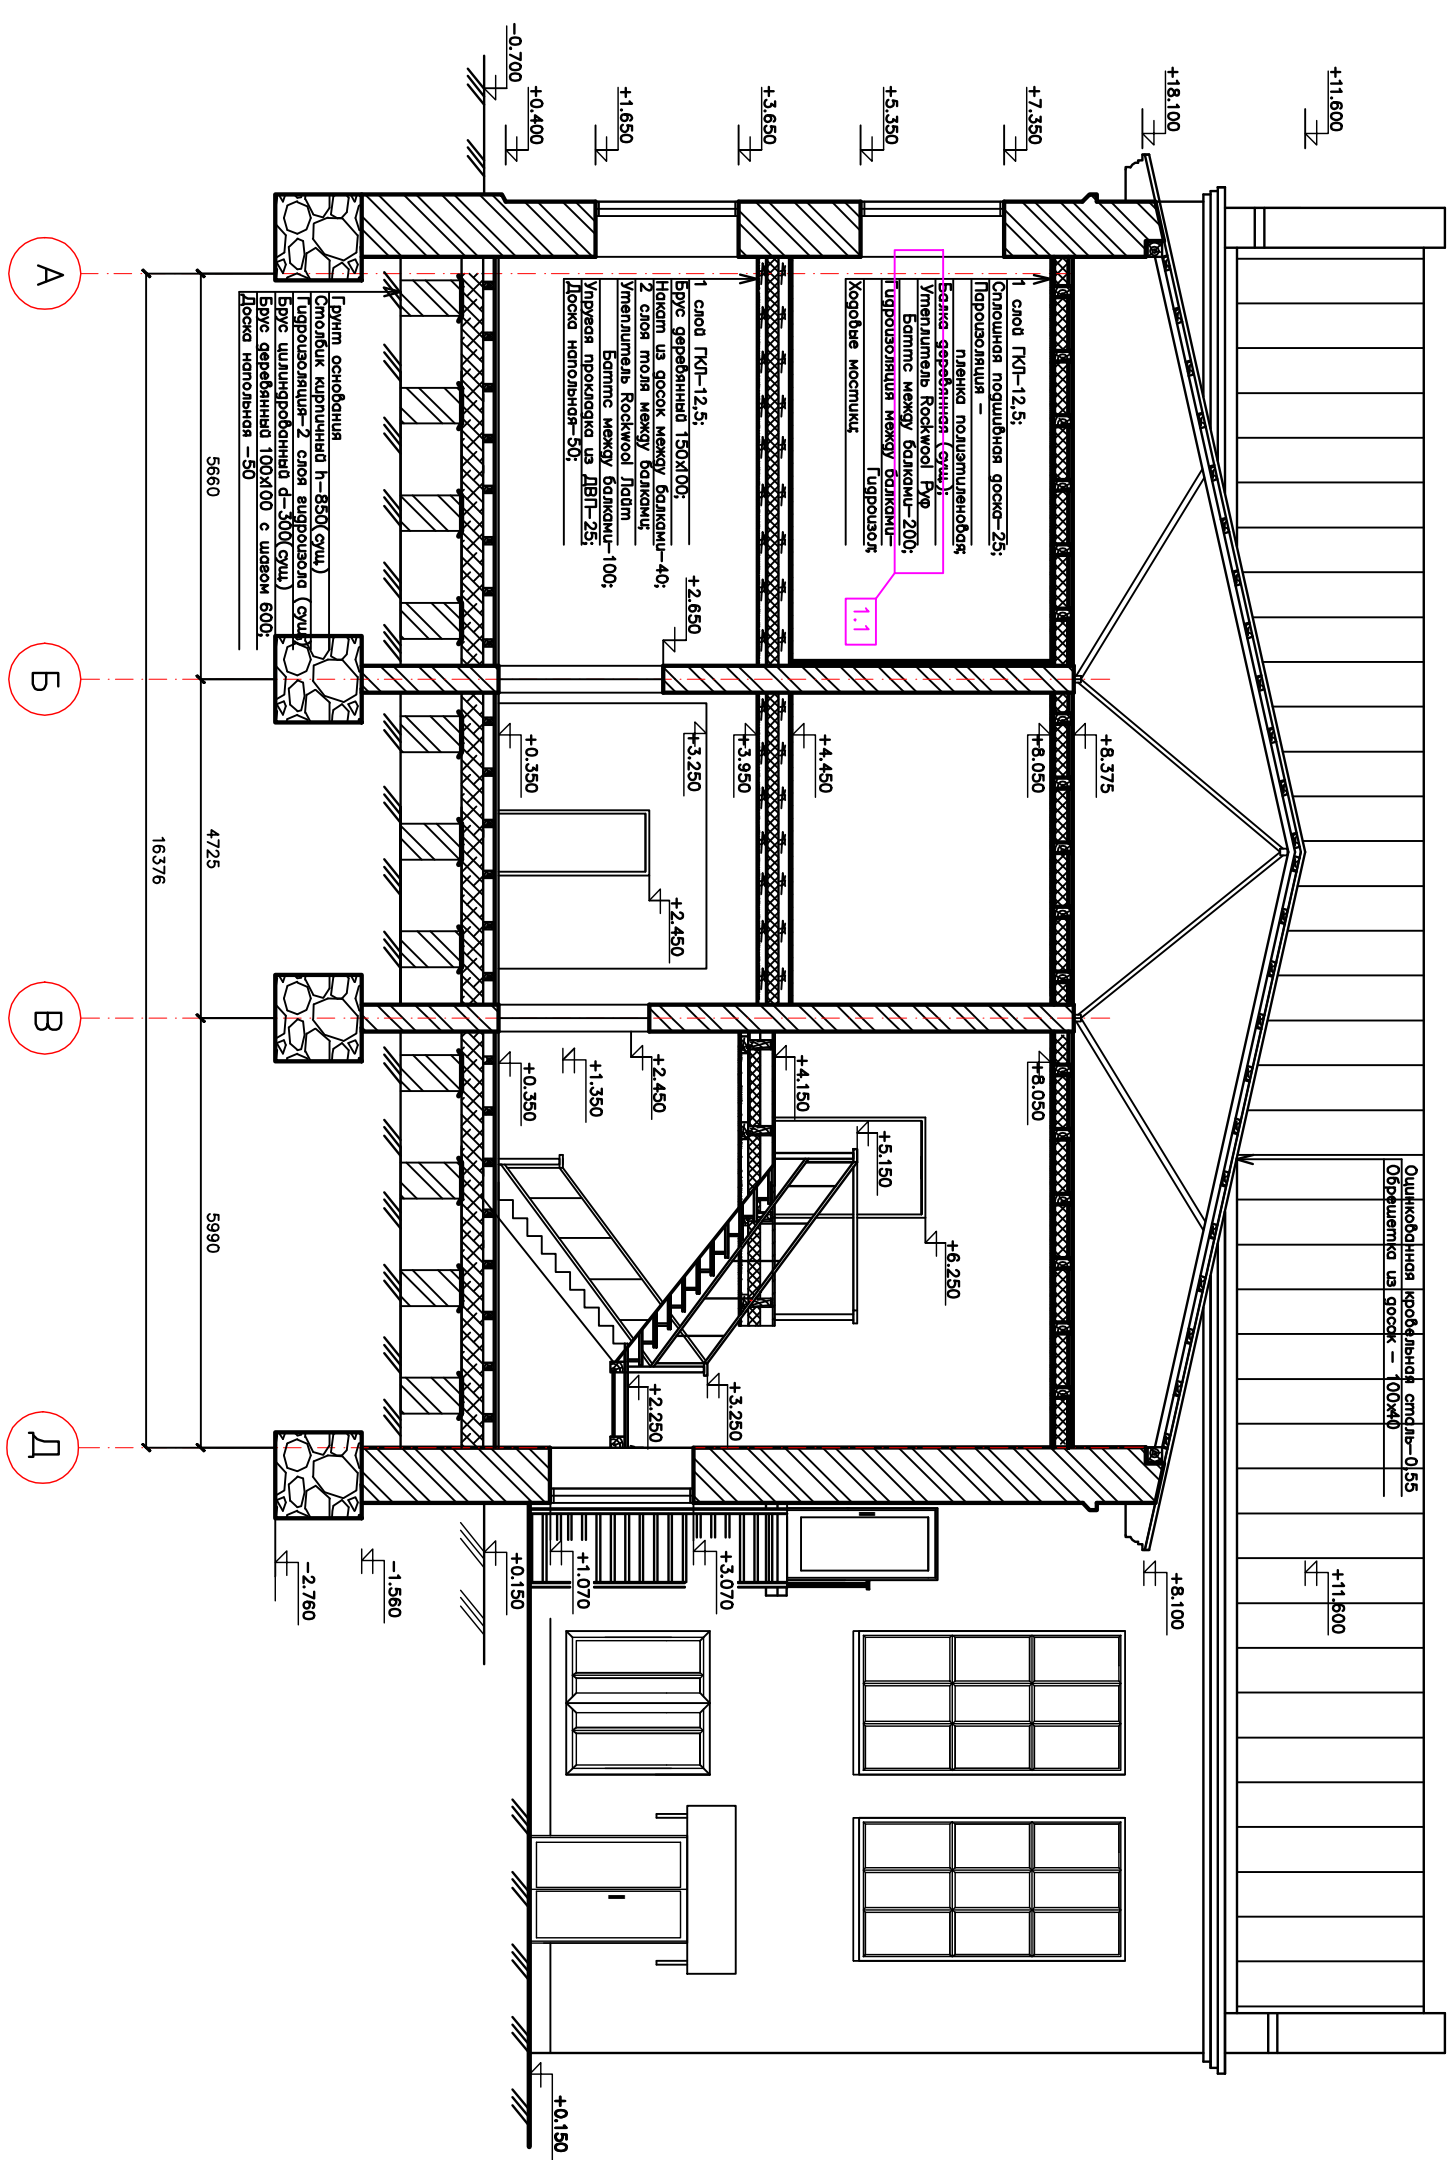

Согласовано:

Инв. № подл.	Подпись и дата	Взам. инв. №

Изм.	Колуч	Лист	№ док	Подпись	Дата	"Капитальный ремонт здания геттской школы искусств и спортивной школы, расположенного по адресу: г. Данилов, ул. Ленина, 9/16/31" (объект культурного наследия).	Архитектурные решения	Смадия	Лист	Листов
								РД	13	32
ГВП Архитектор						Разрез 3-3		Формат А3		