



инв. № подл.		подпись и дата		возм. инв. №	

Согласование:

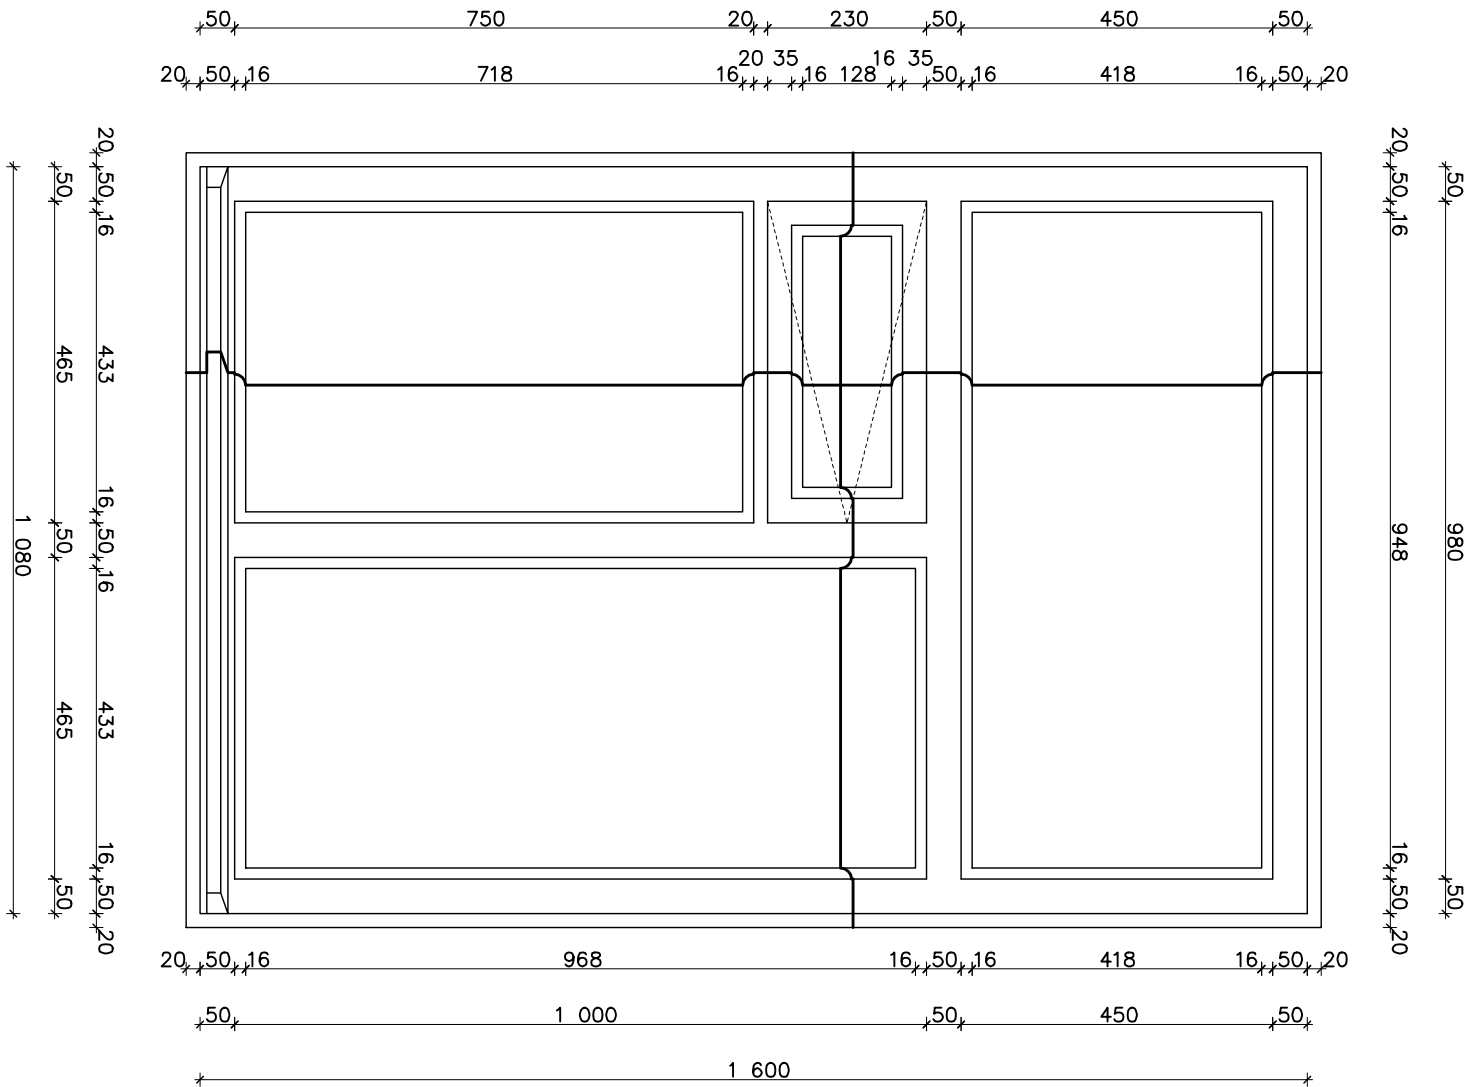

OK-4

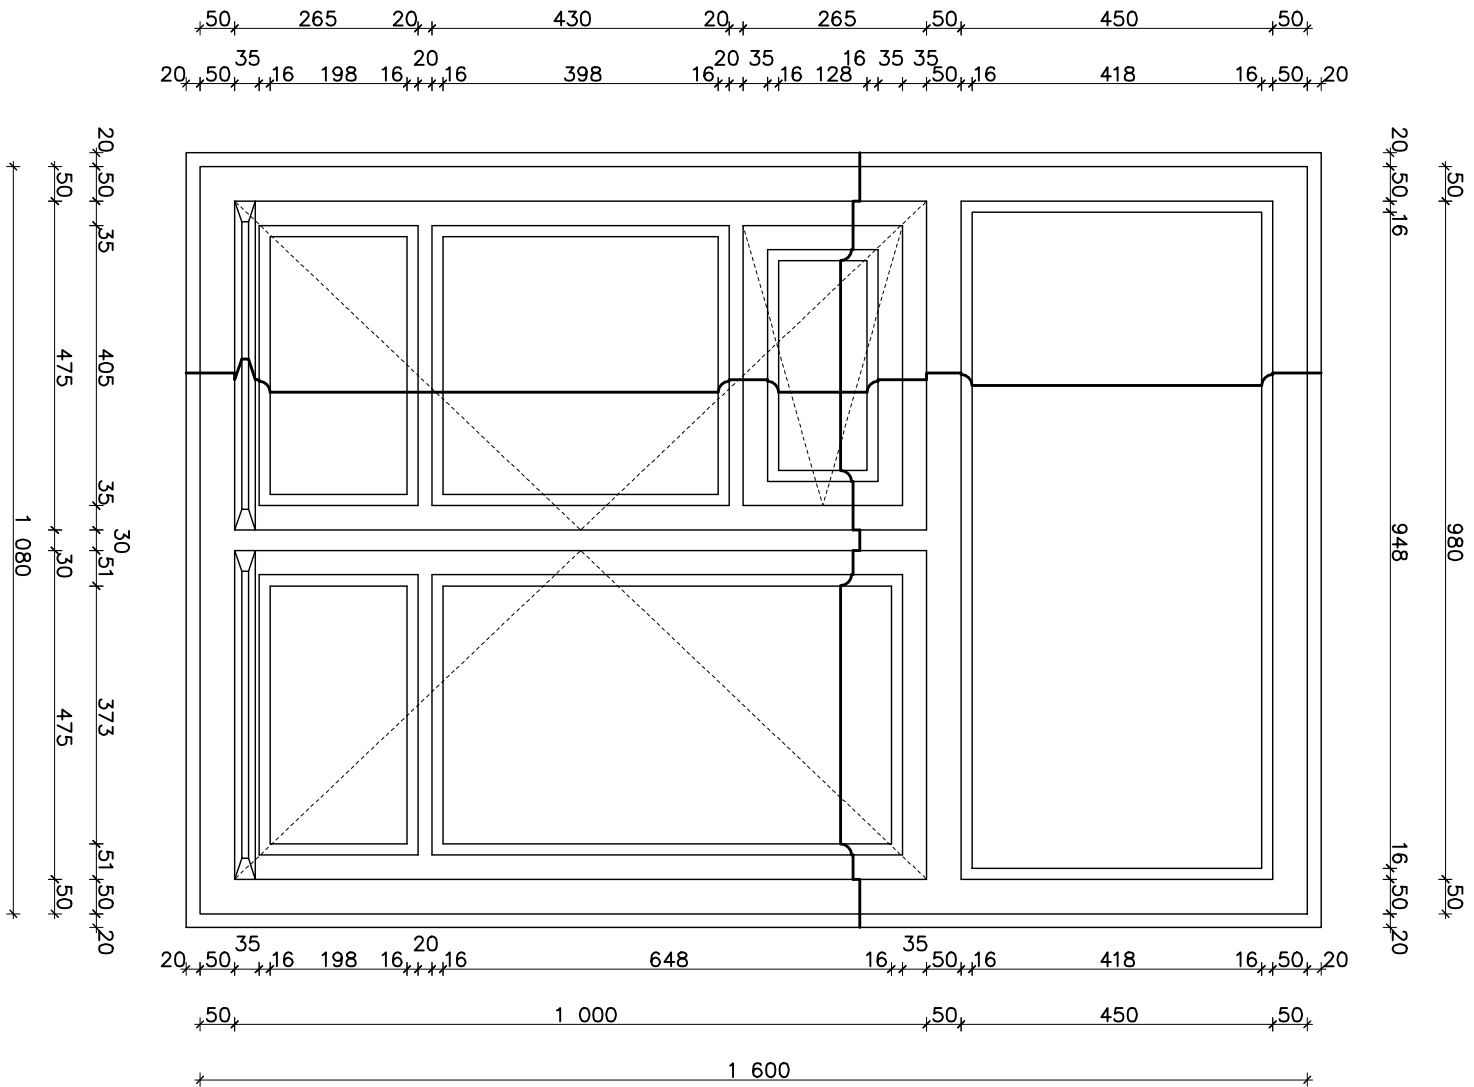

OK-9

Изм	Кол.уч.	Лист	№ док.	Подпись	Дат	Ремонтно-реставрационные работы выявленного объекта культурного наследия: "Городское общественное Управление главного казначейства (1909г.) XIX в."
ГИП						
Архитектор						
Архитектурные решения						
Схемы оконных проемов.						
Окна ОК-4, ОК-9						
			Страниц	Лист	Листов	
			Р	22		
М 110						