лепной элемент Л–1

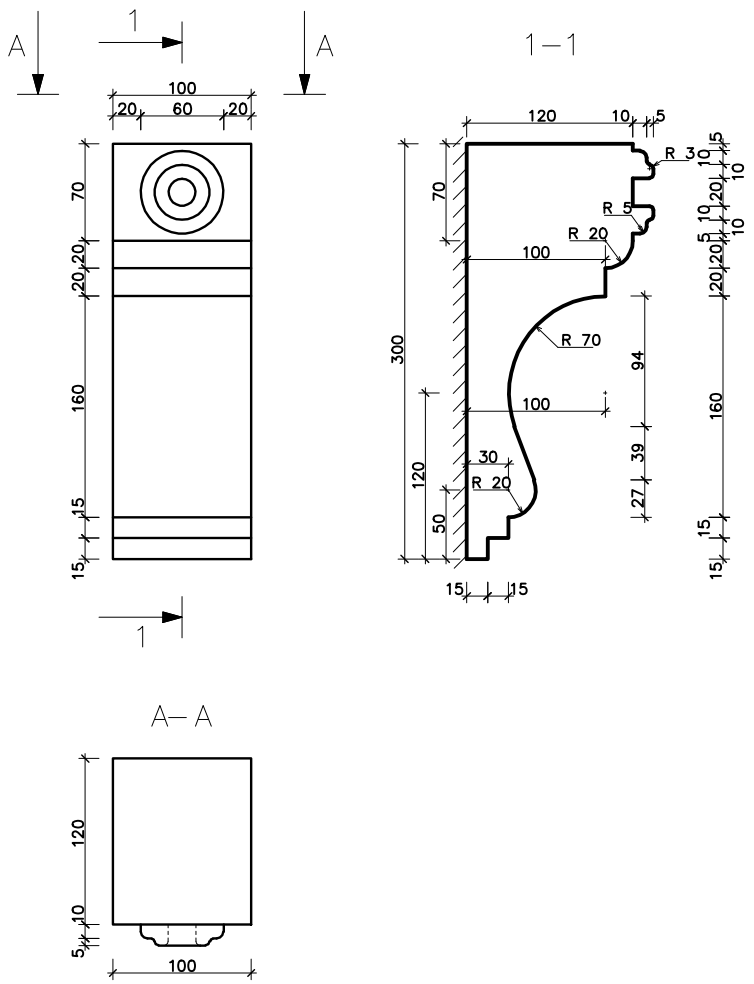

полочки, образующие сандрик над окнами П–1, П–2

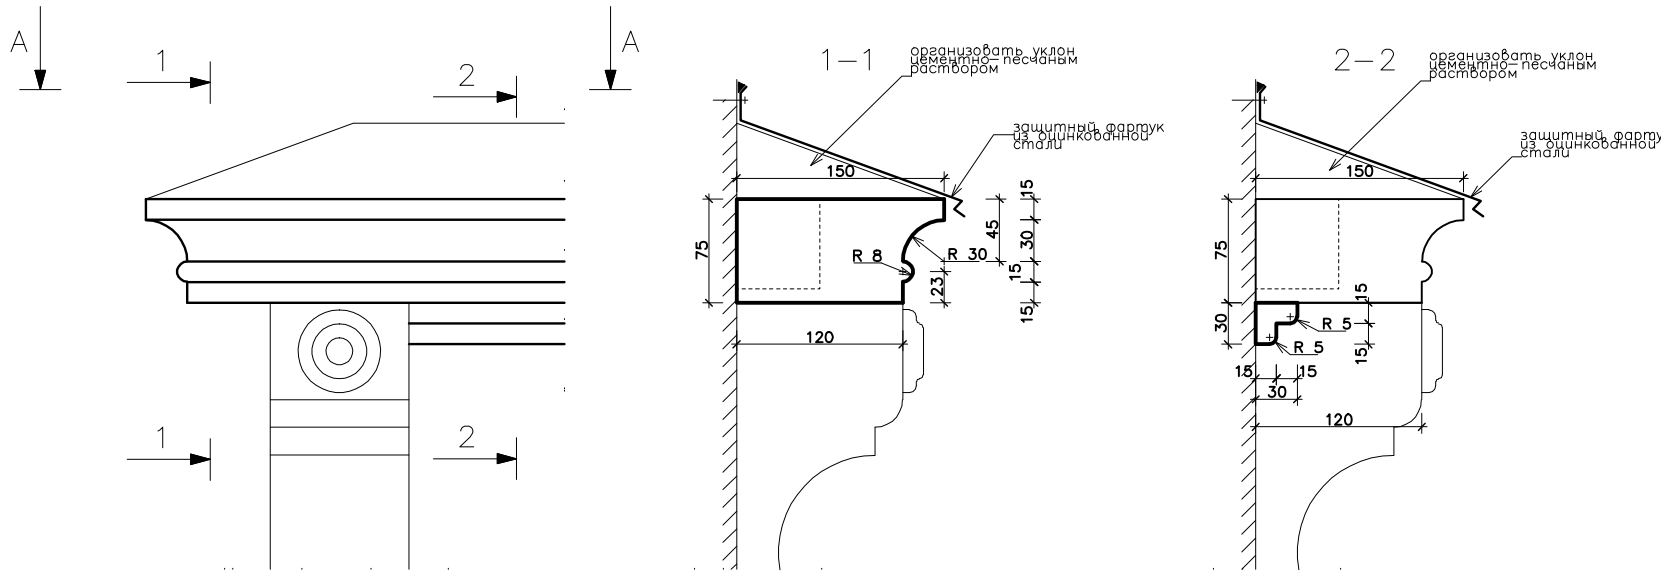

А–А

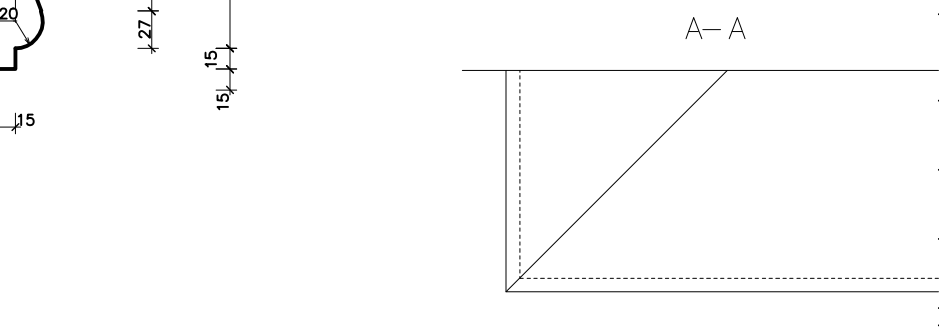

подоконные полочки П–3

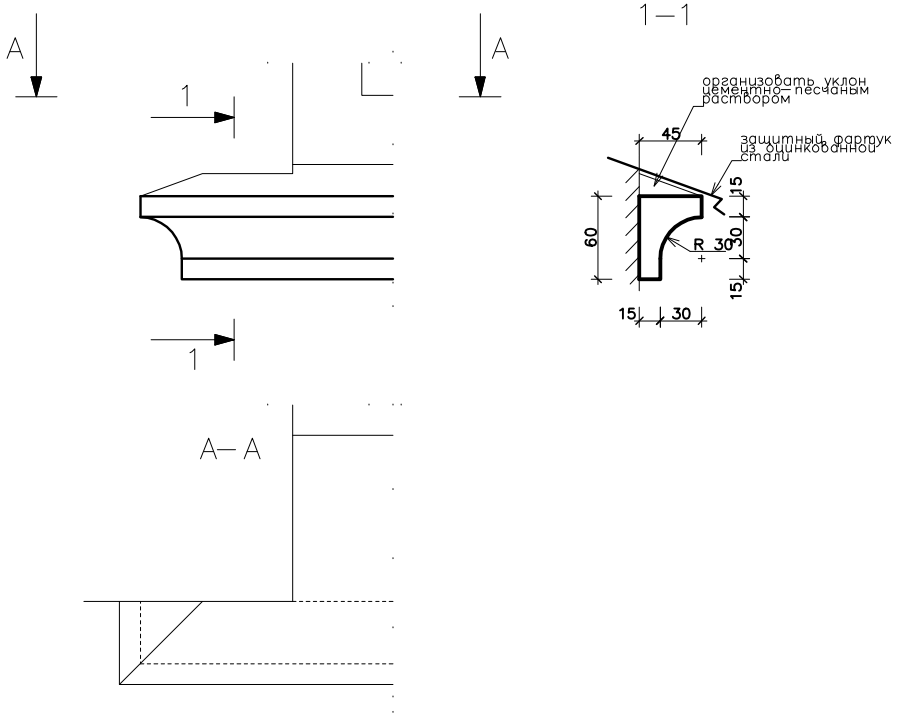

А–А

поясок, над окнами 2 этажа по периметру фасада П–4

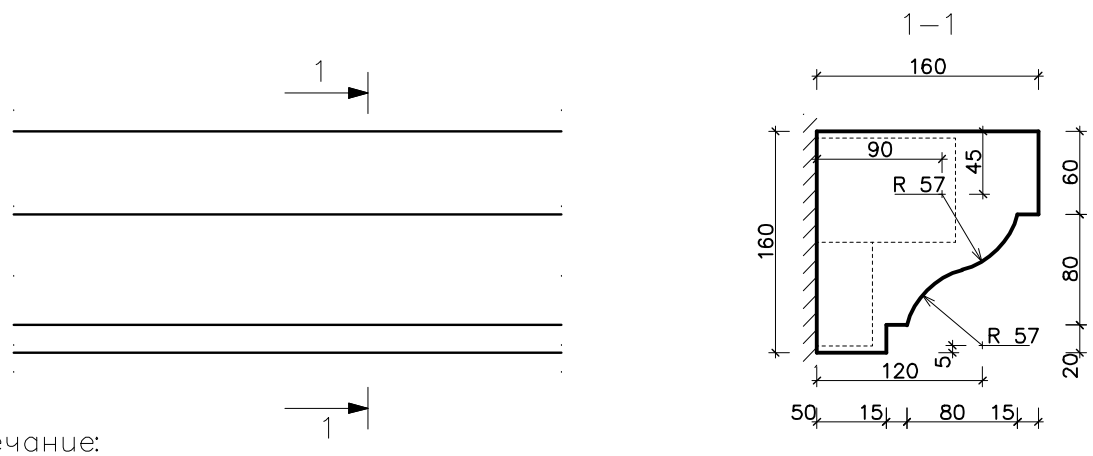

Примечание:

1. Общие данные и перечень листов см. лист АР–1.
2. Спецификацию к элементам декора фасадов см. лист АР–32
3. Расположение декора на фасадах см. лист АР–4

						Капитальный ремонт здания детской школы исскуств и спортивной школы, расположенного по адресу: г. Данилов, ул. Ленина, д.16/31 (объект культурного наследия)	
Изм	Кол.уч.	Лист	№док.	Подпись	Дата		
ГИП						Архитектурные решения	Стадия: Р; Лист: 29; Листов:
Архитектор						Элементы декора фасадов Л–1, П–1, П–2, П–3, П–4	М 15

Согласование:

инв.№ подл. | подпись и дата | взам.инв.№