


Фасад 1-9
(юго-западный фасад)

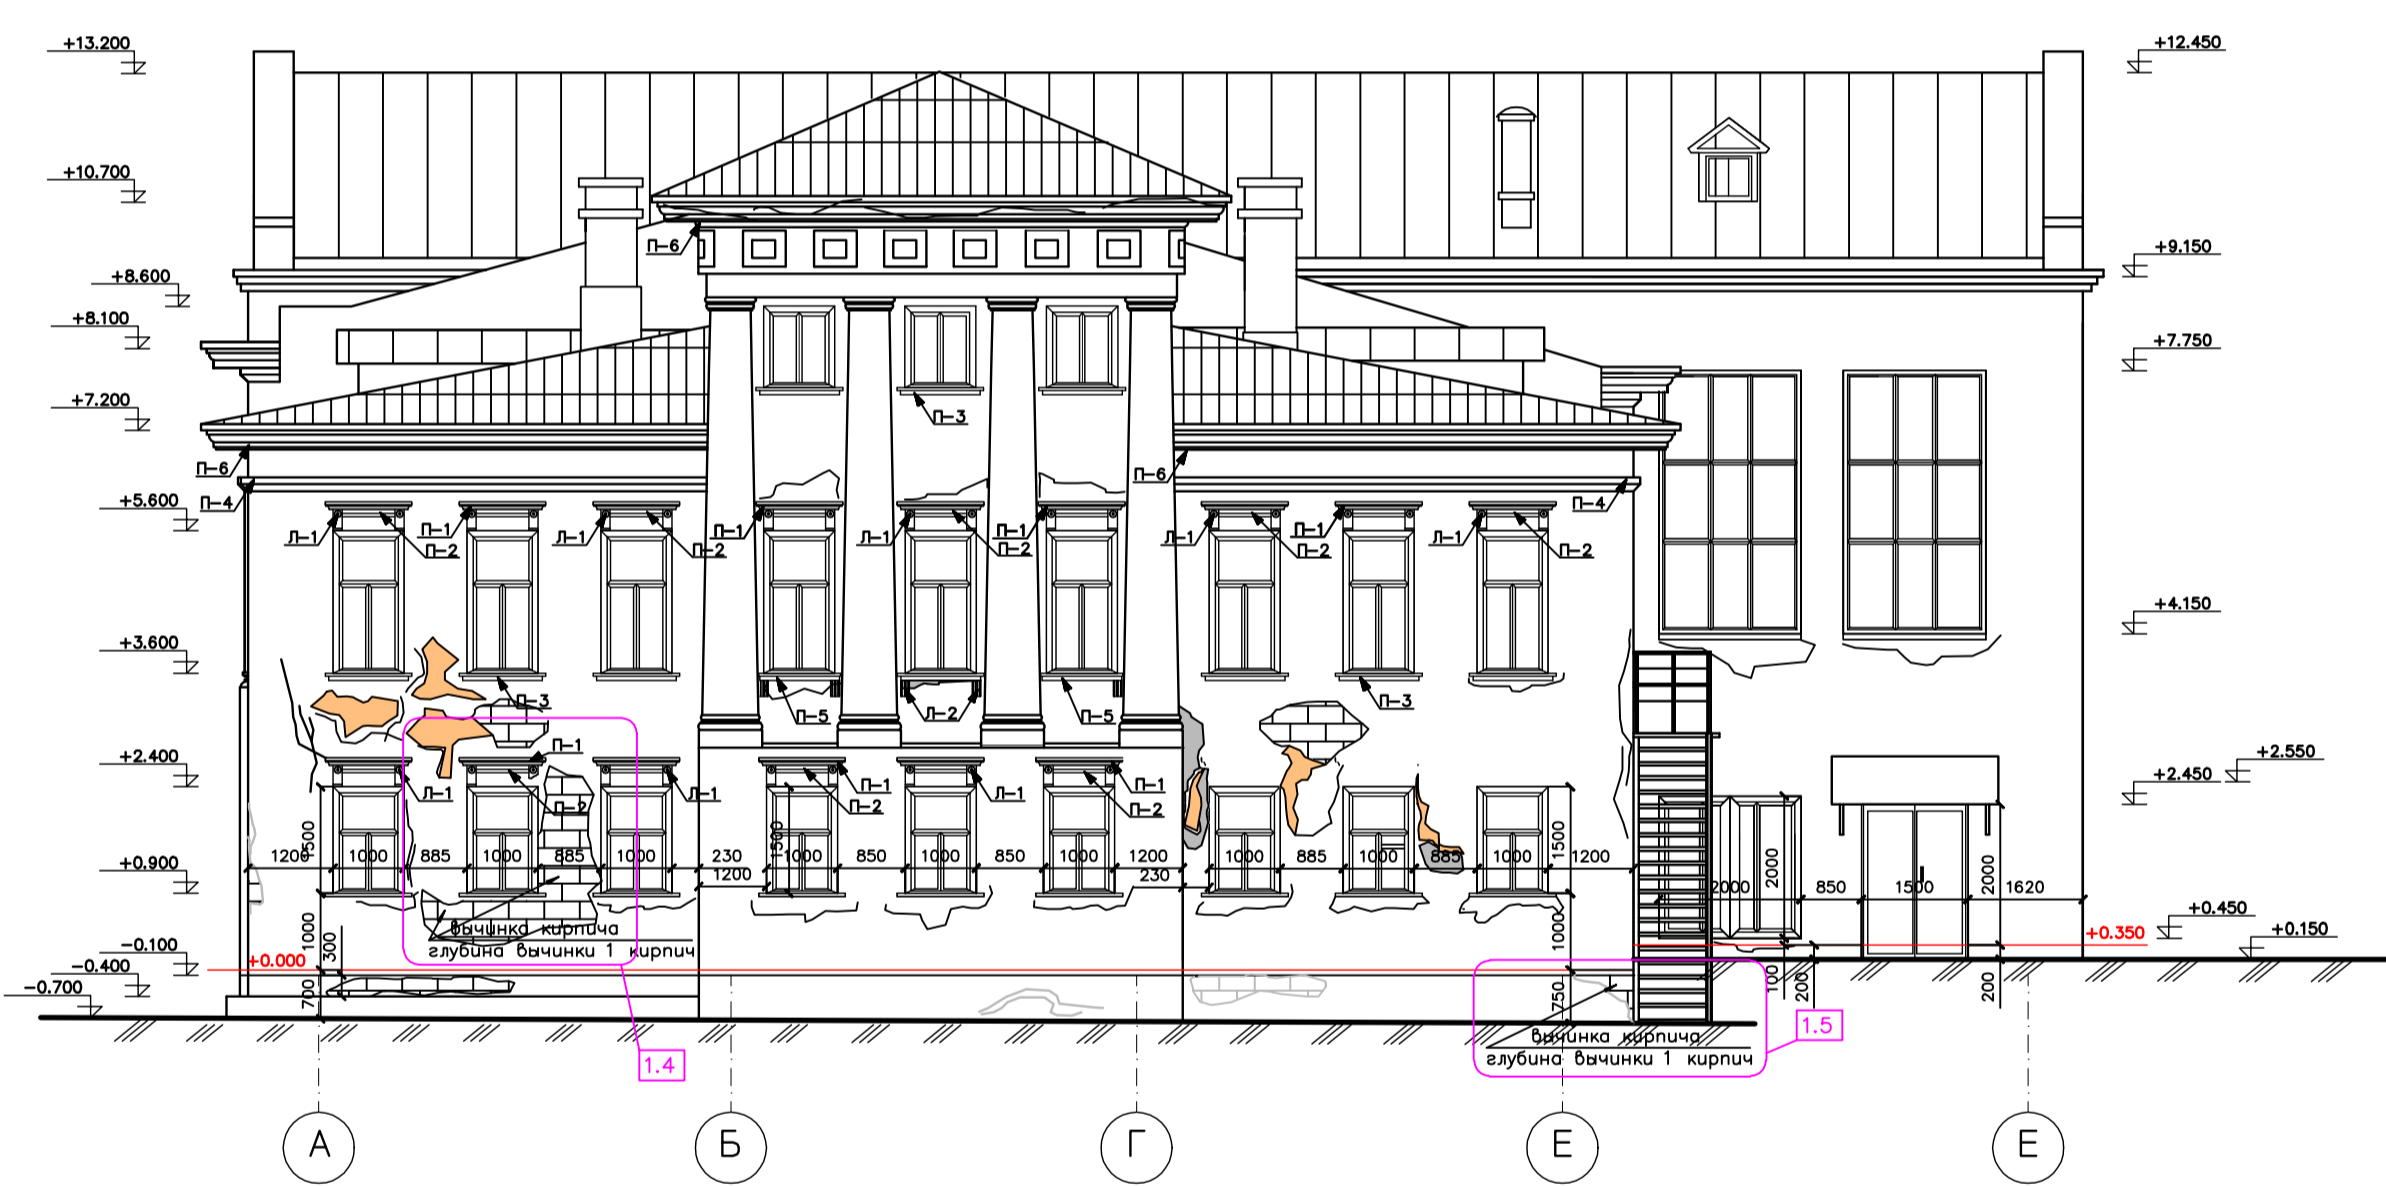

Фасад А-Ж
(юго-восточный фасад)



Фасад Ж-А
(северо-западный фасад)



Фасад 9-1
(восточный фасад)



При визуальном осмотре фасадов были выявлены дефекты:

Многочисленные вертикальные и диагональные трещины стен, утрата штукатурки, деструкция кирпичной кладки, вызванные просадкой фундамента. Выветривание и выкрашивание кирпича. По всему периметру наблюдается капиллярный подсос влаги на высоту 2 м. В результате активного подсоса влаги, на цоколе имеются локальные утраты штукатурного слоя, наблюдается отрыв выделенной части цоколя от плоскости стены. Имеются следы промочек по линии примыкания спортзала. Просадка и отрыв левого угла стены юго-восточного фасада.

Изм.	Колуч.	Лист	№ док.	Подпись	Дата	Капитальный ремонт здания детской школы искусств и спортивной школы расположенного по адресу: г. Данилов, ул. Ленина, д.16/31. (объект культурного наследия).		
						Страница	Лист	Листов
						РД	4	32
ГИП Архитектор						Архитектурный обмер фасадов		