


План 2-го этажа

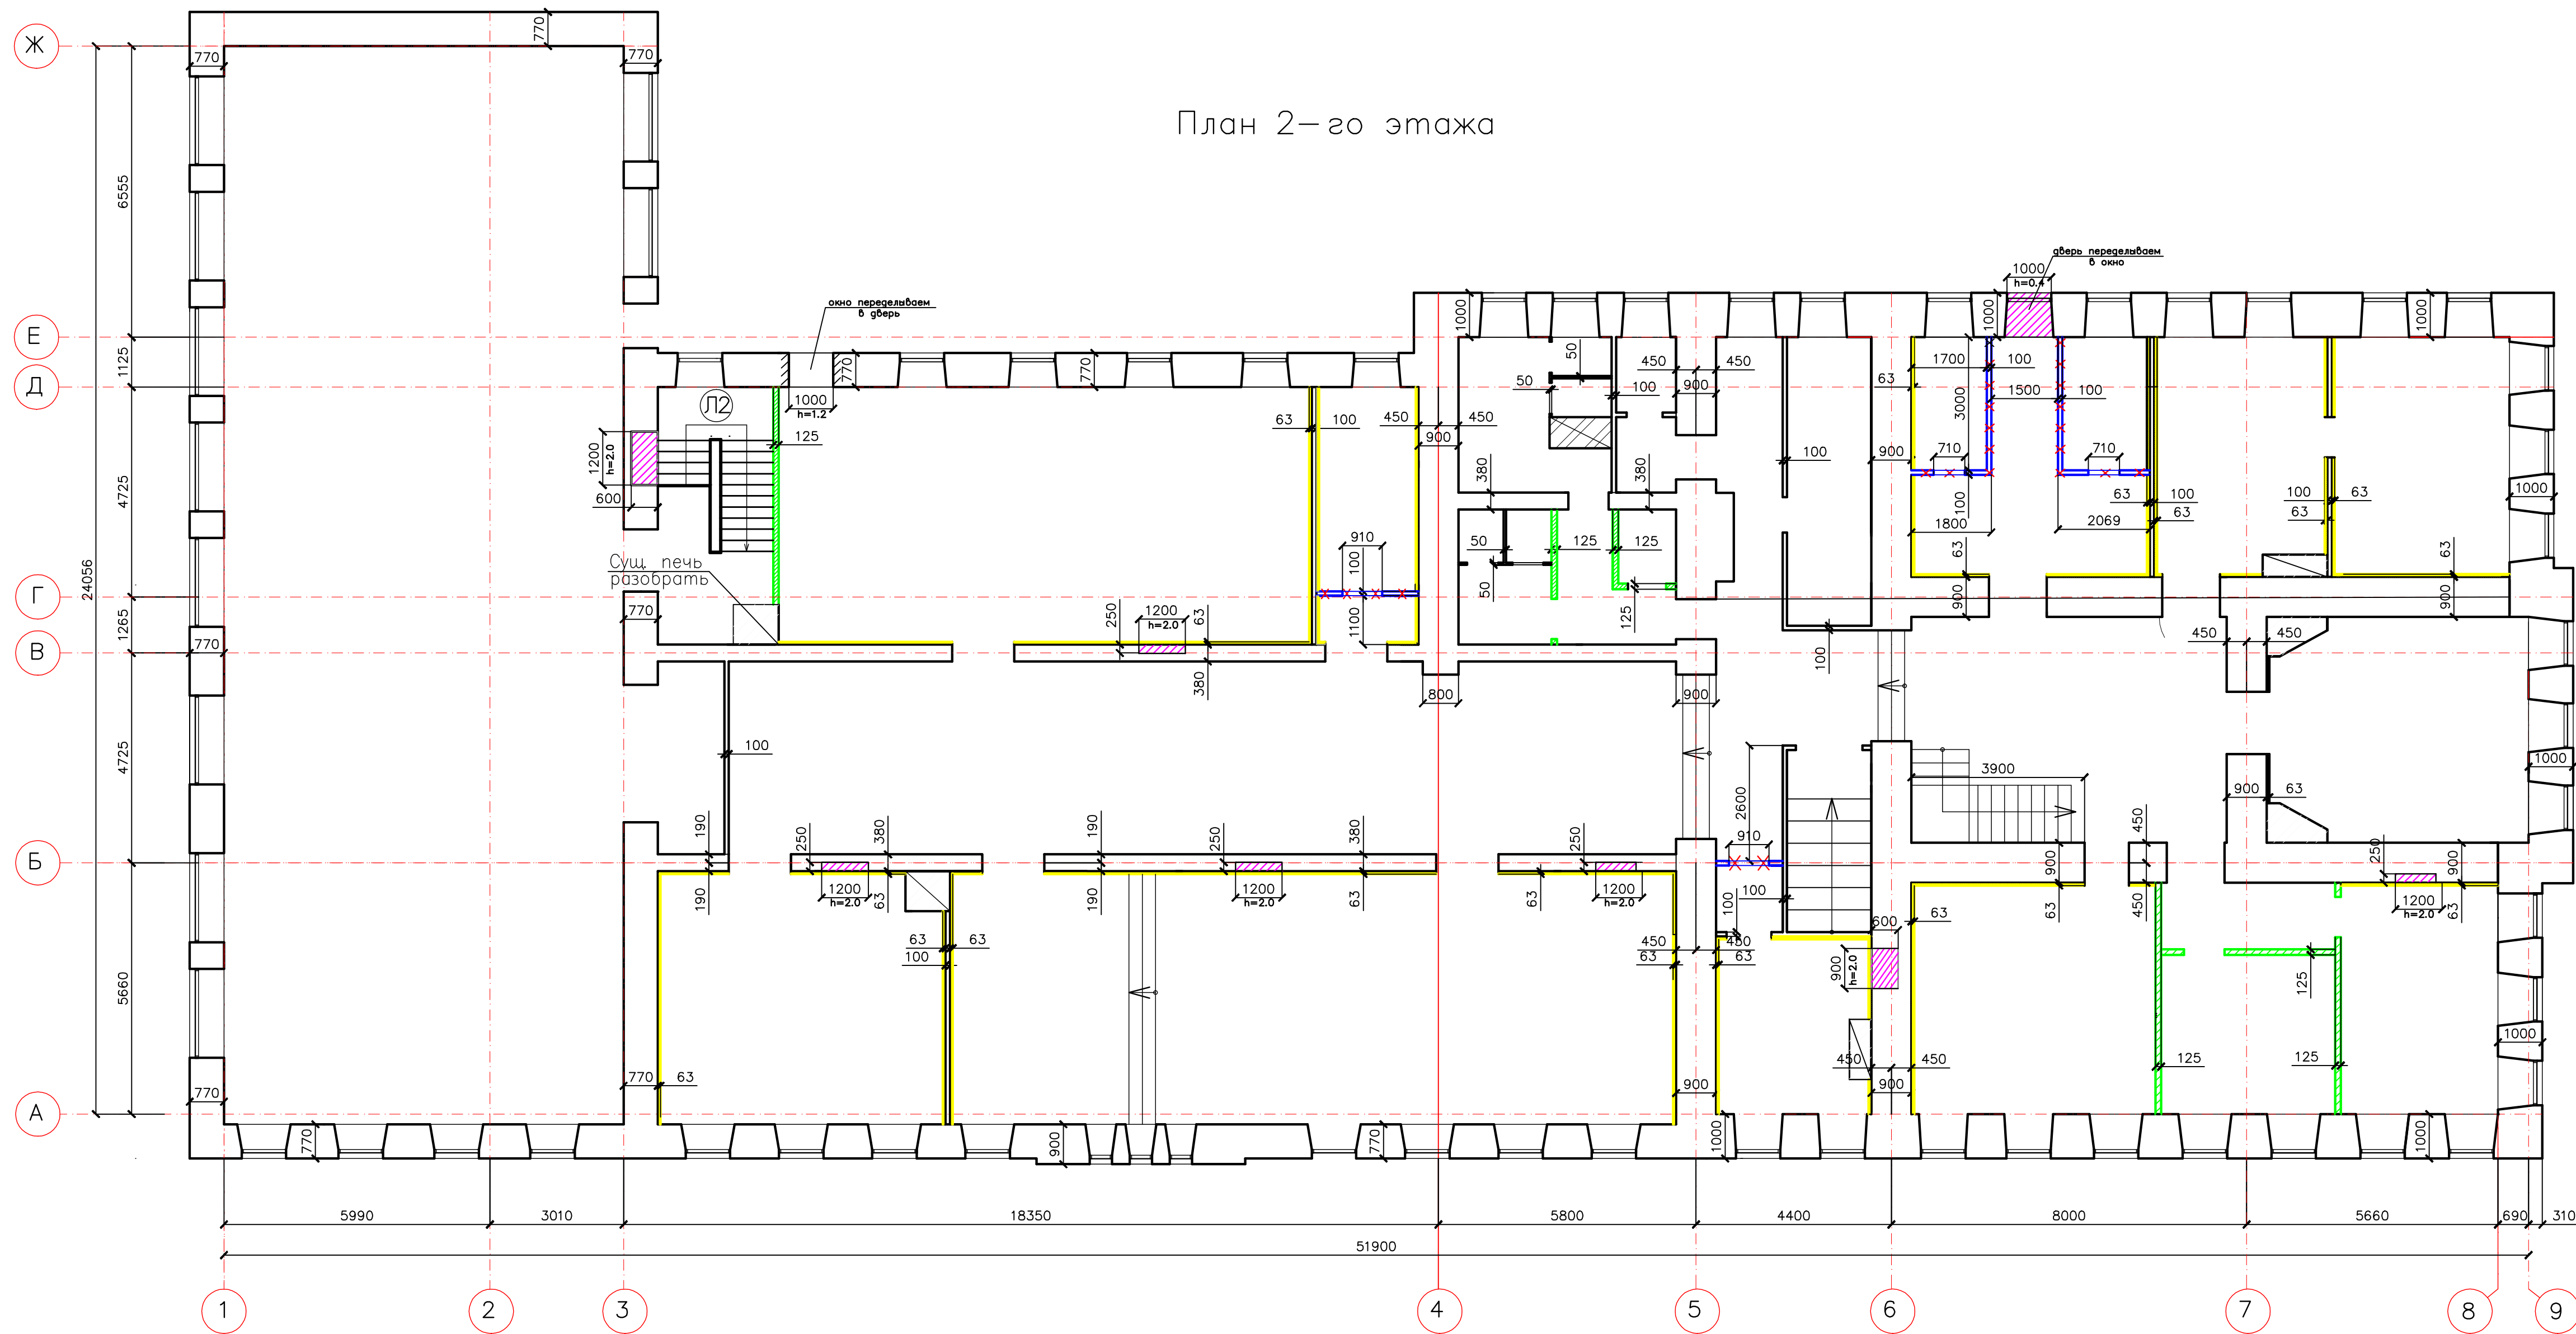

Условные обозначения:

- Разбираемые конструкции (Площадь демонтируемых перегородок толщ.100мм - 45,88 м2)
- Пробиваемый проем (Объем пробиваемого проема - 1м3).
- Существующие конструкции стен и перегородок (100мм)
- Устройство шумоизоляции в существующих стенах и перегородках (63мм). (Площадь шумоизолируемых стен - 420,0м2 (с учетом проемов)).
- Проектируемые конструкции стен и перегородок (125мм) - (Площадь проектируемых перегородок с проемами - 43,4 м2 - (Площадь дана с учетом проемов)
(Площадь проектируемых перегородок без проемов - 40,35 м2)
- Закладываемый проем (Объем закладываемых проемов - 6,0м3).
Кирпич керамический полнотелый М150 ГОСТ530-95 (р-р М125).

					"Капитальный ремонт здания детской школы искусств и спортивной школы, расположенного по адресу: г. Данилов, ул. Ленина, д.16/31" (объект культурного наследия)."			
Изм.	Кол.у	Лист	№ док.	Подпись	Дата	Статус	Лист	Листов
						Архитектурные чертежи	РД	10 / 32
ГИП Архитектор						Демонтируемые стены и перегородки. План 2-го этажа		