


Разрез 4-4

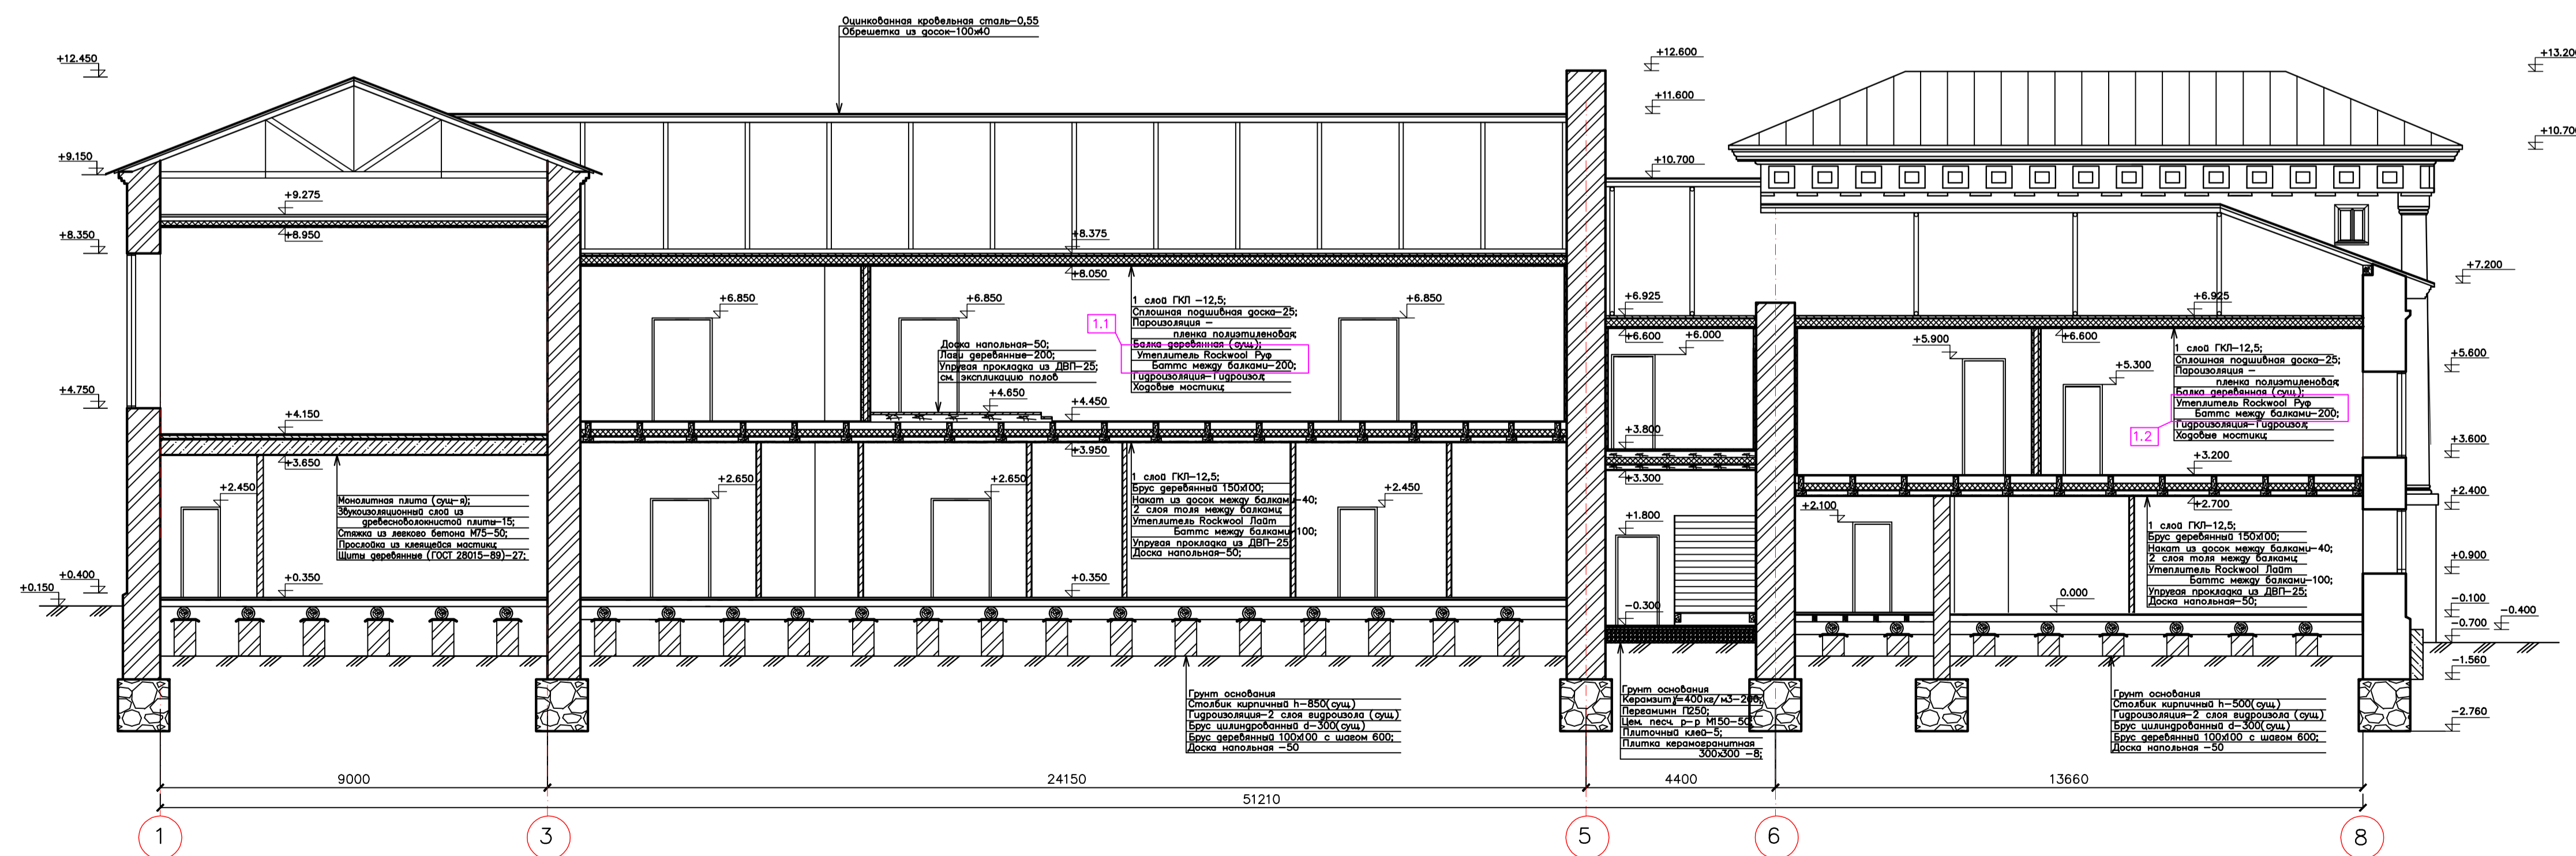

Примечание: отделка спорт.зала (помещ. 201,202) по техническому заданию не предусмотрена.

				Капитальный ремонт здания детской школы искусств и спортивной школы, расположенного по адресу: г. Данилов, ул. Ленина, д.16/31, (объект культурного наследия).		
Изм.	Колуч.	Лист	№ док.	Подпись	Дата	
Архитектурные решения				Стация	Лист	Листов
Разрез 4-4				РД	14	32
ГИП Архитектор						