


Согласование:


инв. № подл. подпись и дата возм. инв. №

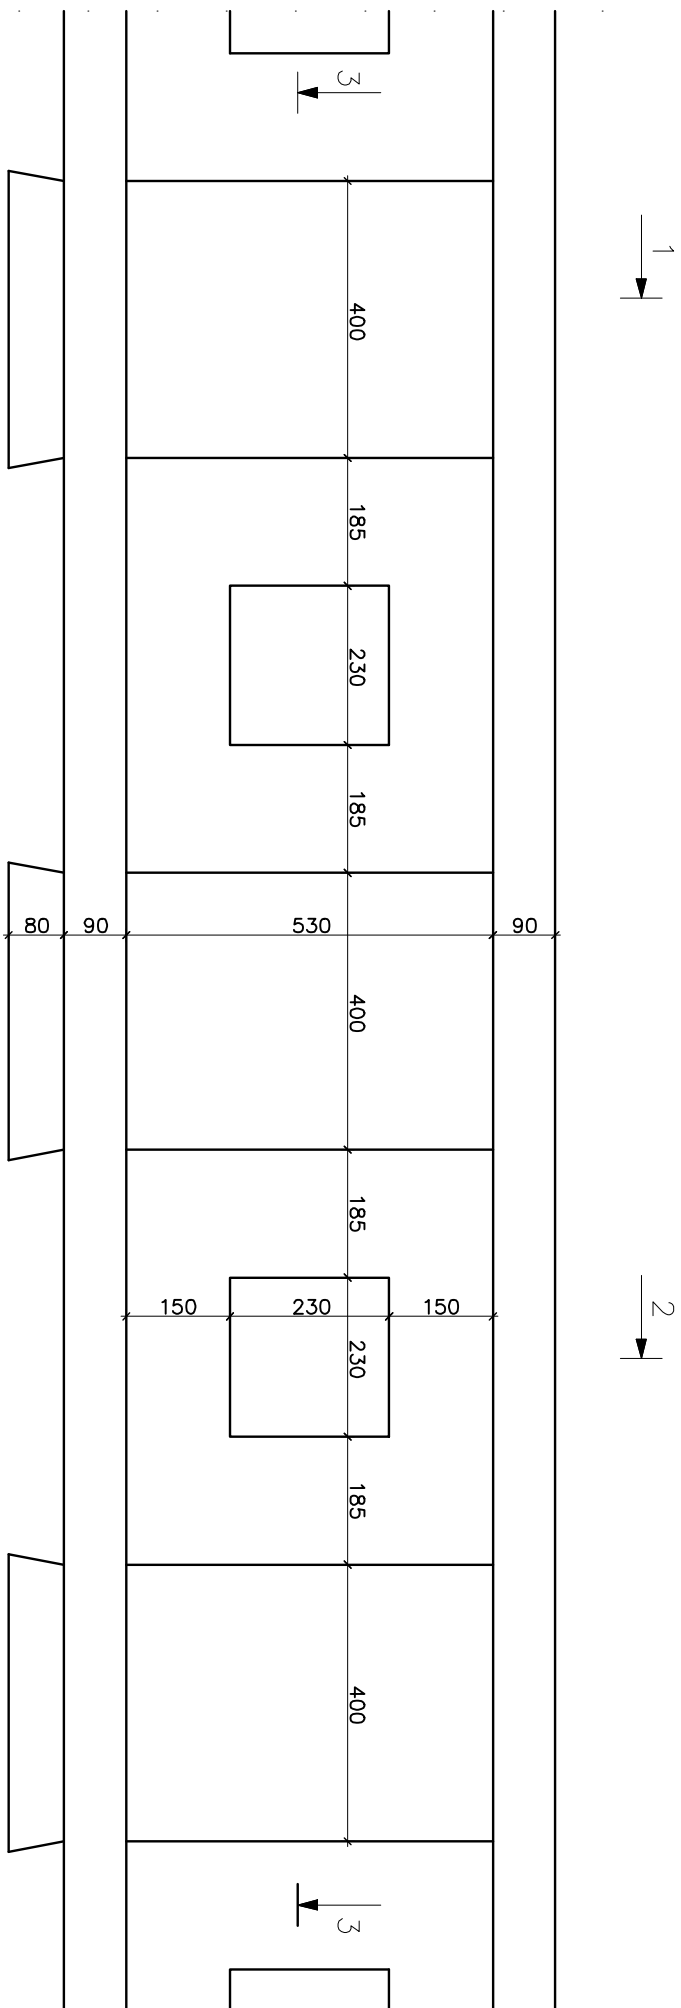

1



2

3-3

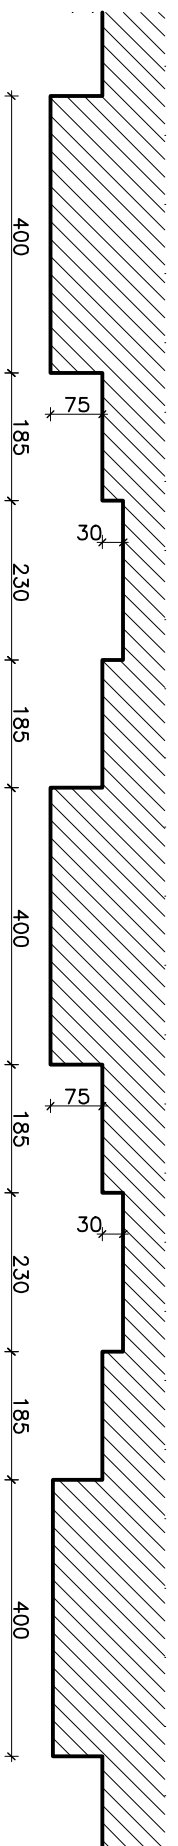

1-1

2-2

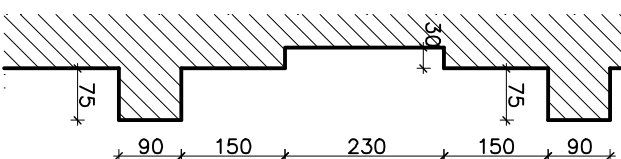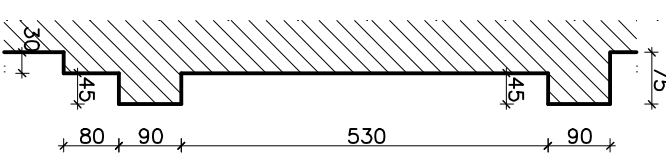

		Ремонтно-реставрационные работы выявленного объекта культурного наследия: "Городское общественное Управление главного казначейства (1909г.) XIX в."	
Изм	Кол.уч.	Лист	Листов
		№	Дат
ГИП		Архитектурные решения	
Архитектор		Р	Лист
		М	Листов
Элементы декора фасадов		М 110	
Дорический фриз			