


Отверстия				
№ отв.	Размеры выш (мм)	Отметка низа	Кол-во	Принд-ленность
1	620x370	+7.480	1	ОВ
2	620x370	+7.430	1	ОВ
3	220x170	+7.780	5	ОВ
4	320x270	+7.680	1	ОВ
5	320x270	+7.680	1	ОВ
6	270x220	+7.730	1	ОВ
7	270x220	+6.330	1	ОВ
8	220x170	+6.330	8	ОВ
9	220x170	+6.330	4	ОВ
10	320x220	+6.230	1	ОВ
11	220x170	+6.330	2	ОВ

План 2-го этажа

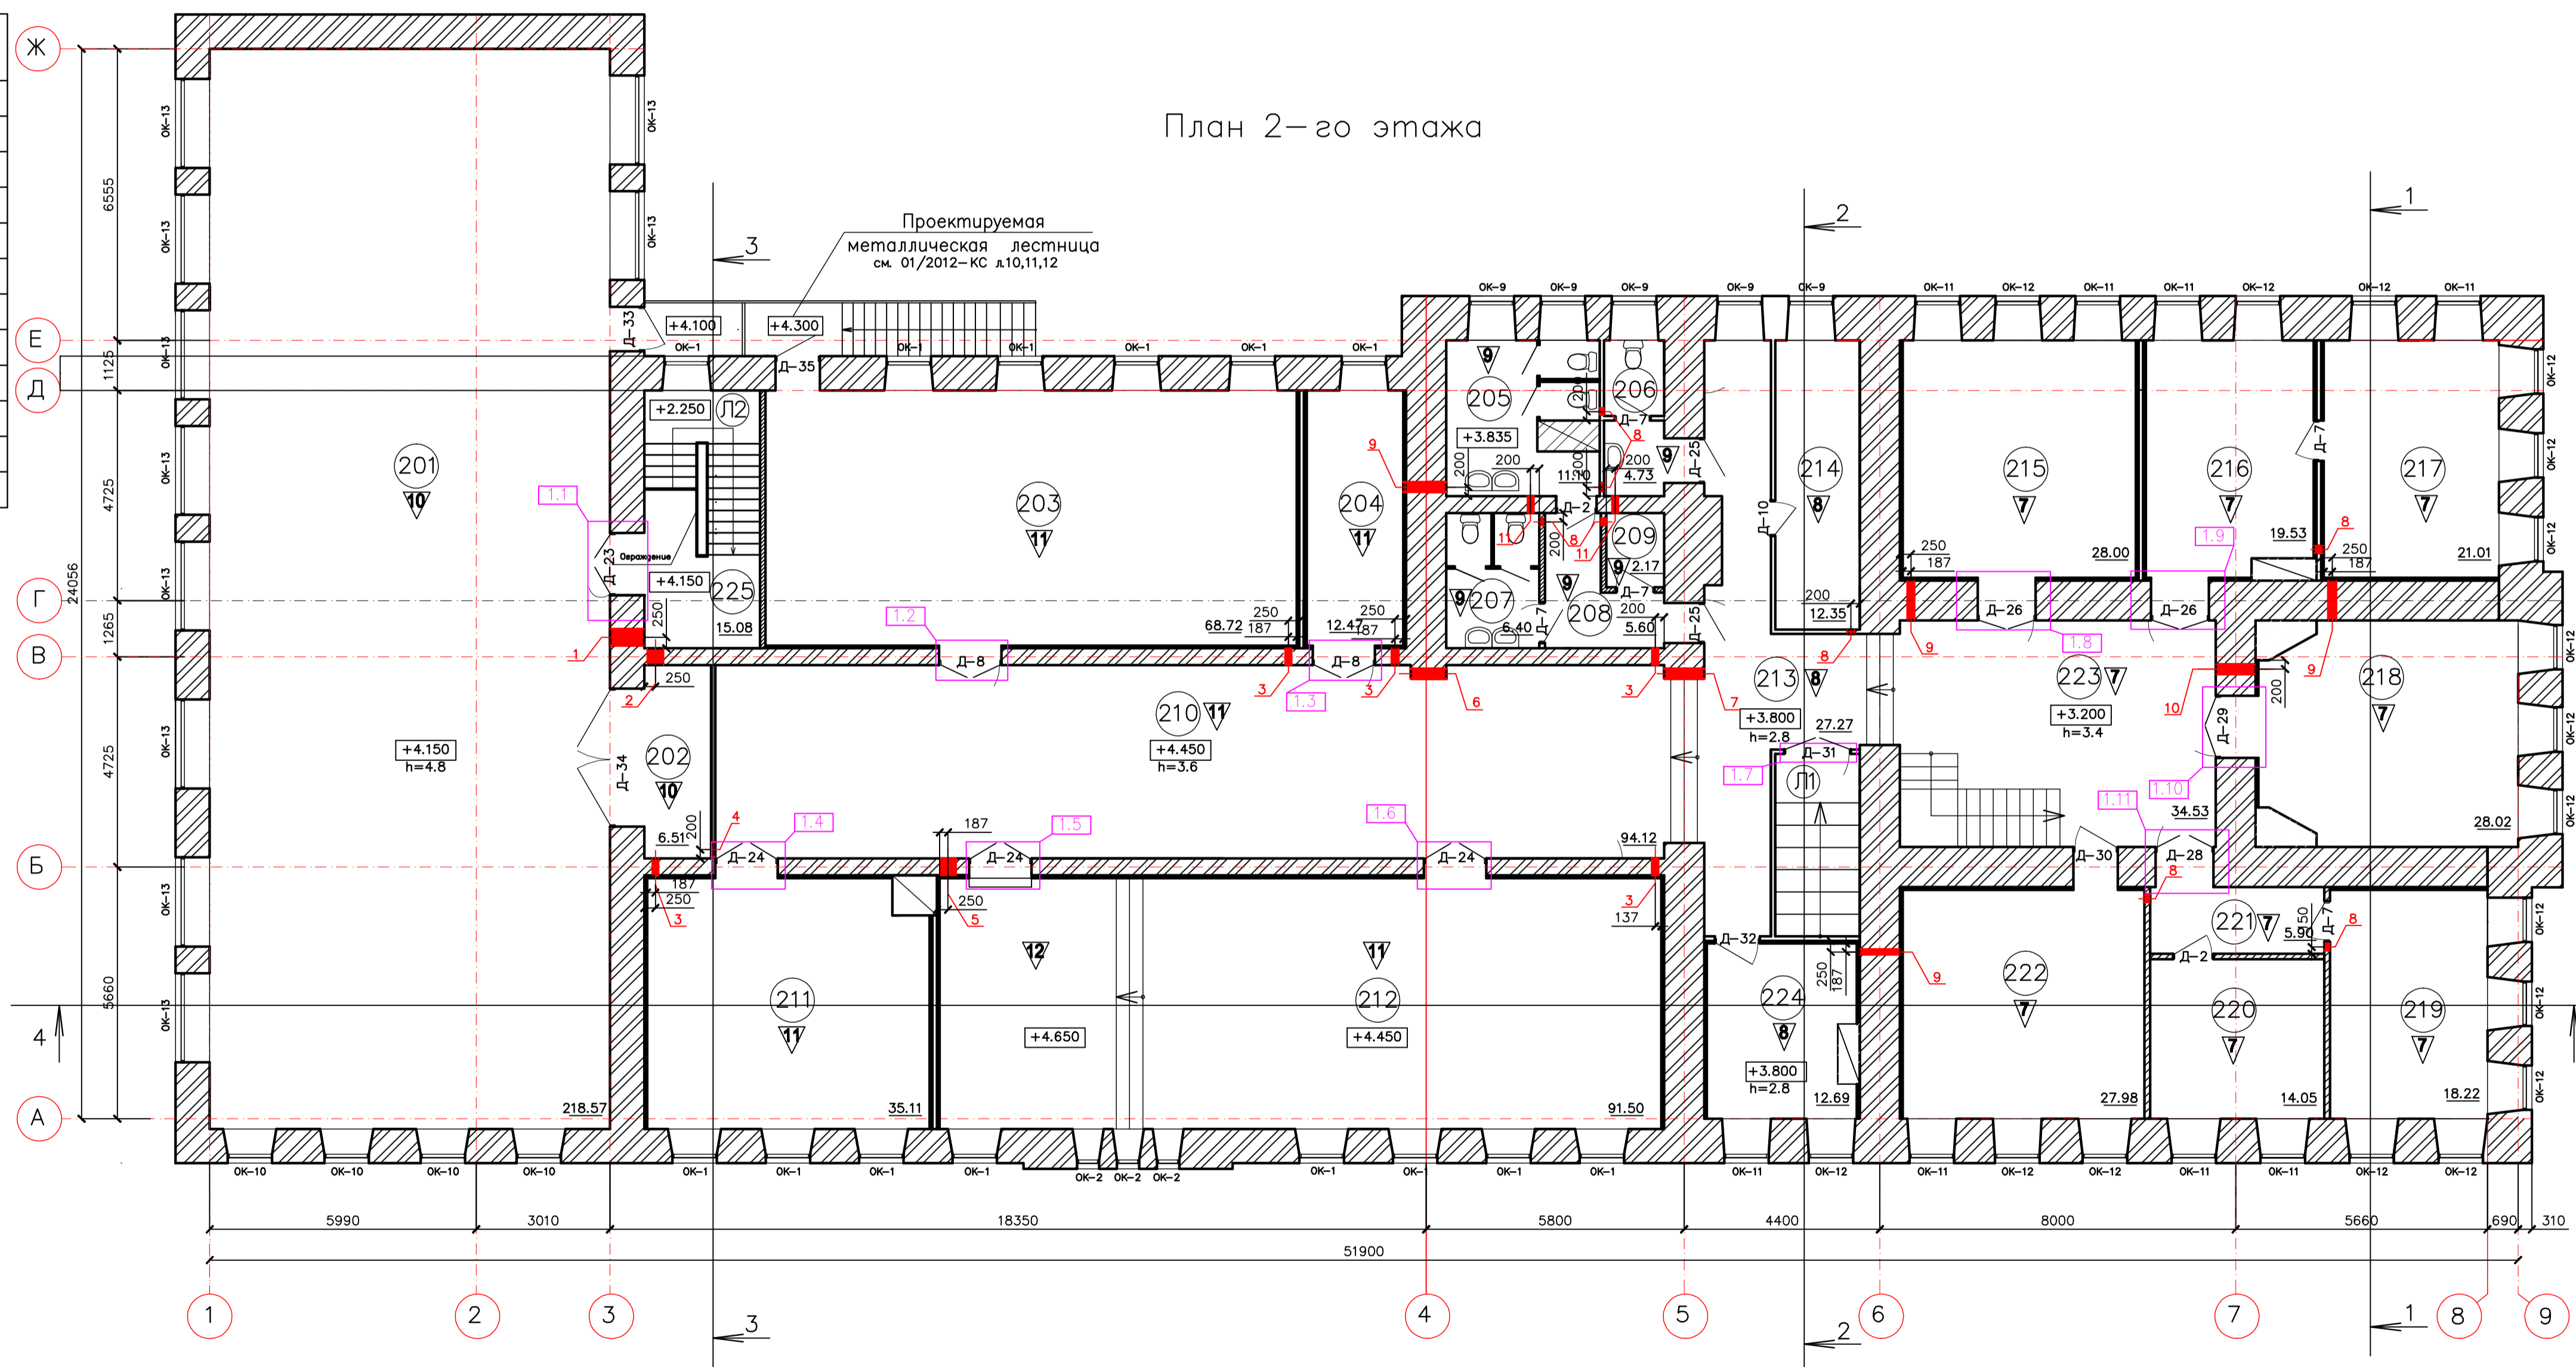

Экспликация помещений		
№ п/п	Наименование помещения	Площадь м2
201	Спортивный зал	218.57
202	Снарядная	6.51
203	Класс ИЗО	68.72
204	Класс индивидуальной подготовки	12.47
205	С/у для девочек	11.10
206	С/у для персонала	4.73
207	С/у для мальчиков	6.40
208	Умывальная	5.60
209	Кладовая уборочного инвентаря	2.17
210	Коридор	94.12
211	Класс	35.12
212	Зал	70.00
213	Коридор	27.84
214	Гардероб	12.35
215	Помещение для групповых занятий	28.00
216	Кабинет заместителя директора	19.53
217	Кабинет директора	21.01
218	Помещение для групповых занятий	28.02
219	Класс	18.22
220	Класс	14.05
221	Коридор	5.90
222	Класс народных инструментов	27.98
223	Коридор	34.53
224	Класс	12.69
225	Лестничная клетка	15.08

Условные обозначения:

- Существующие конструкции стен и перегородок (100мм)
- Устройство шумоизоляции в существующих стенах и перегородках (одинарный металлический каркас 50мм с заполнением из минеральной ваты Rockwool Лайт Баттс толщ 50мм, обшитый одним слоем гипсокартона толщ 12,5мм) — 63мм,
- Проектируемые конструкции перегородок (ТИГИ Knauf-C112, одинарный металлический каркас 75мм с заполнением из минеральной ваты Rockwool Лайт Баттс толщ 75мм, обшитый двумя слоями гипсокартона) 125мм

Примечание:
Печи с изразцами демонтажу не подлежат

Изм.	Колуч.	Лист	№ док.	Подпись	Дата	Капитальный ремонт здания детской школы искусств и спортивной школы, расположенного по адресу: г. Данилов, ул. Ленина, д.16/31, (объект культурного наследия).		
Архитектурные чертежи						Станция	Лист	Листов
Проектное решение перепланировки 2-го этажа						РД	6	32