


Кладочный план. Перепланировка 1 этажа

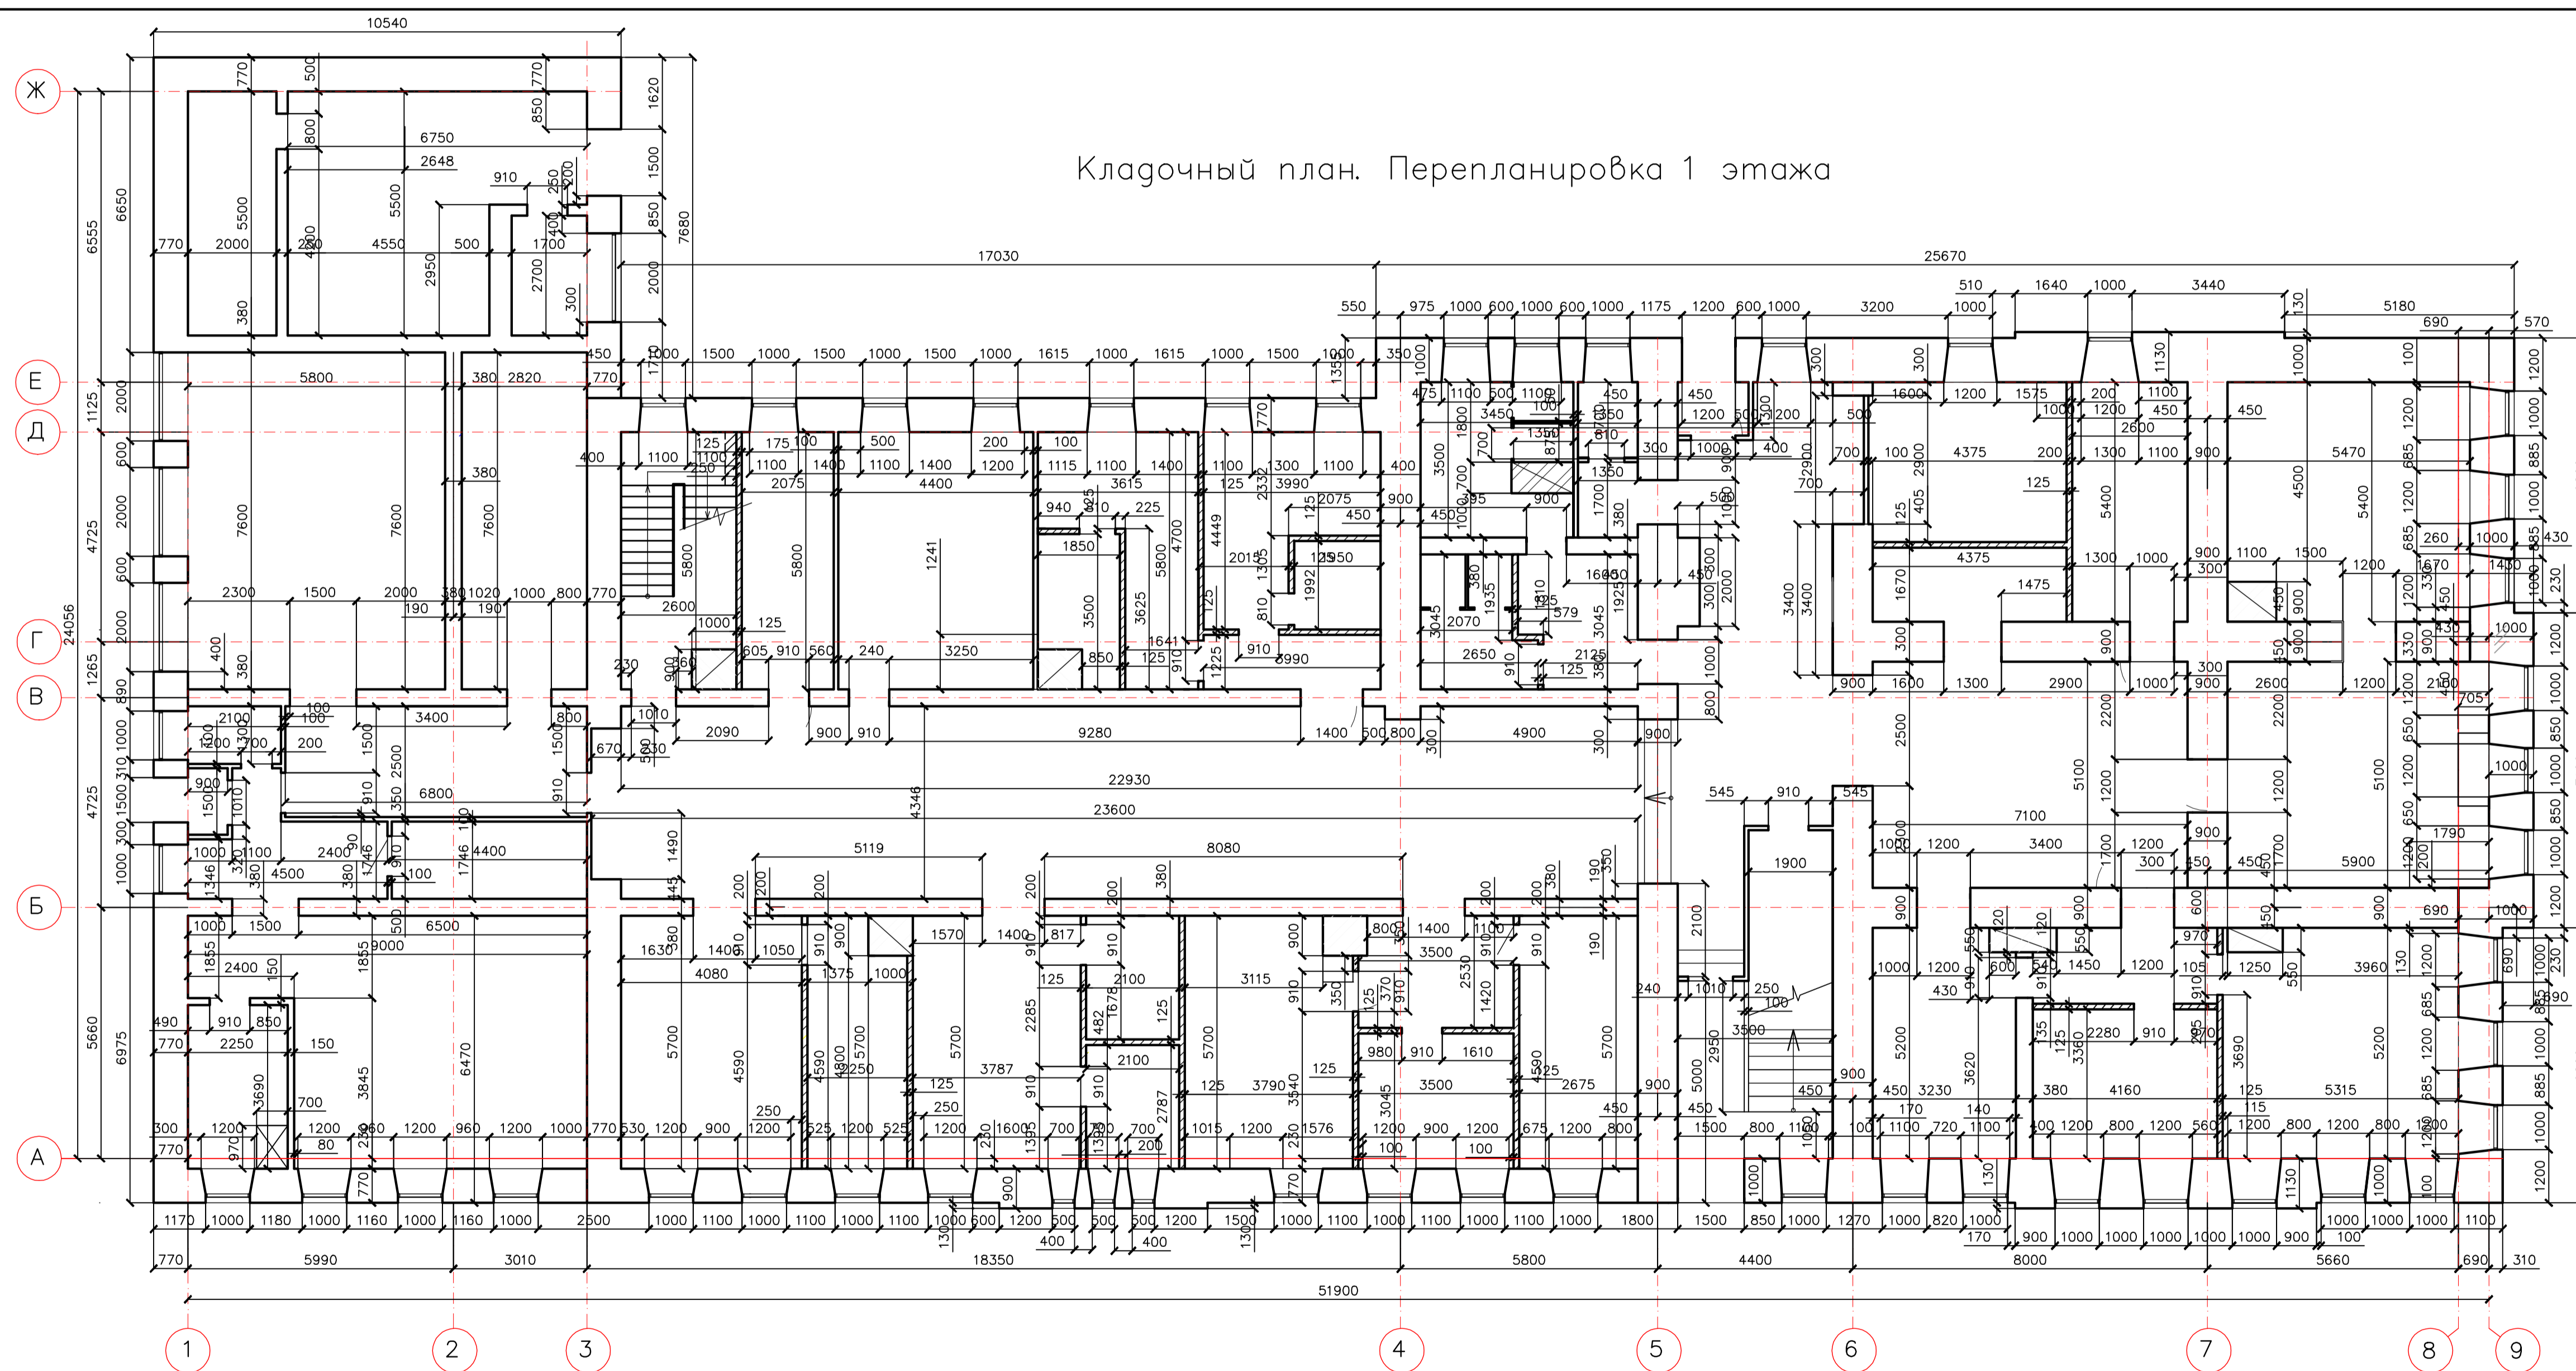

Условные обозначения:

- Существующие конструкции стен и перегородок (100мм)
- Проектируемые конструкции стен и перегородок (125мм)

				"Капитальный ремонт здания детской школы искусств и спортивной школы, расположенного по адресу: г. Данилов, ул. Ленина, д.16/31" (объект культурного наследия)."		
Изм.	Кол.ч.	Лист	№ док.	Подпись	Дата	
Архитектурные чертежи				Стация	Лист	Листов
Перепланировка 1-го этажа. Кладочный план				РД	7	32
ГИП						
Архитектор						